


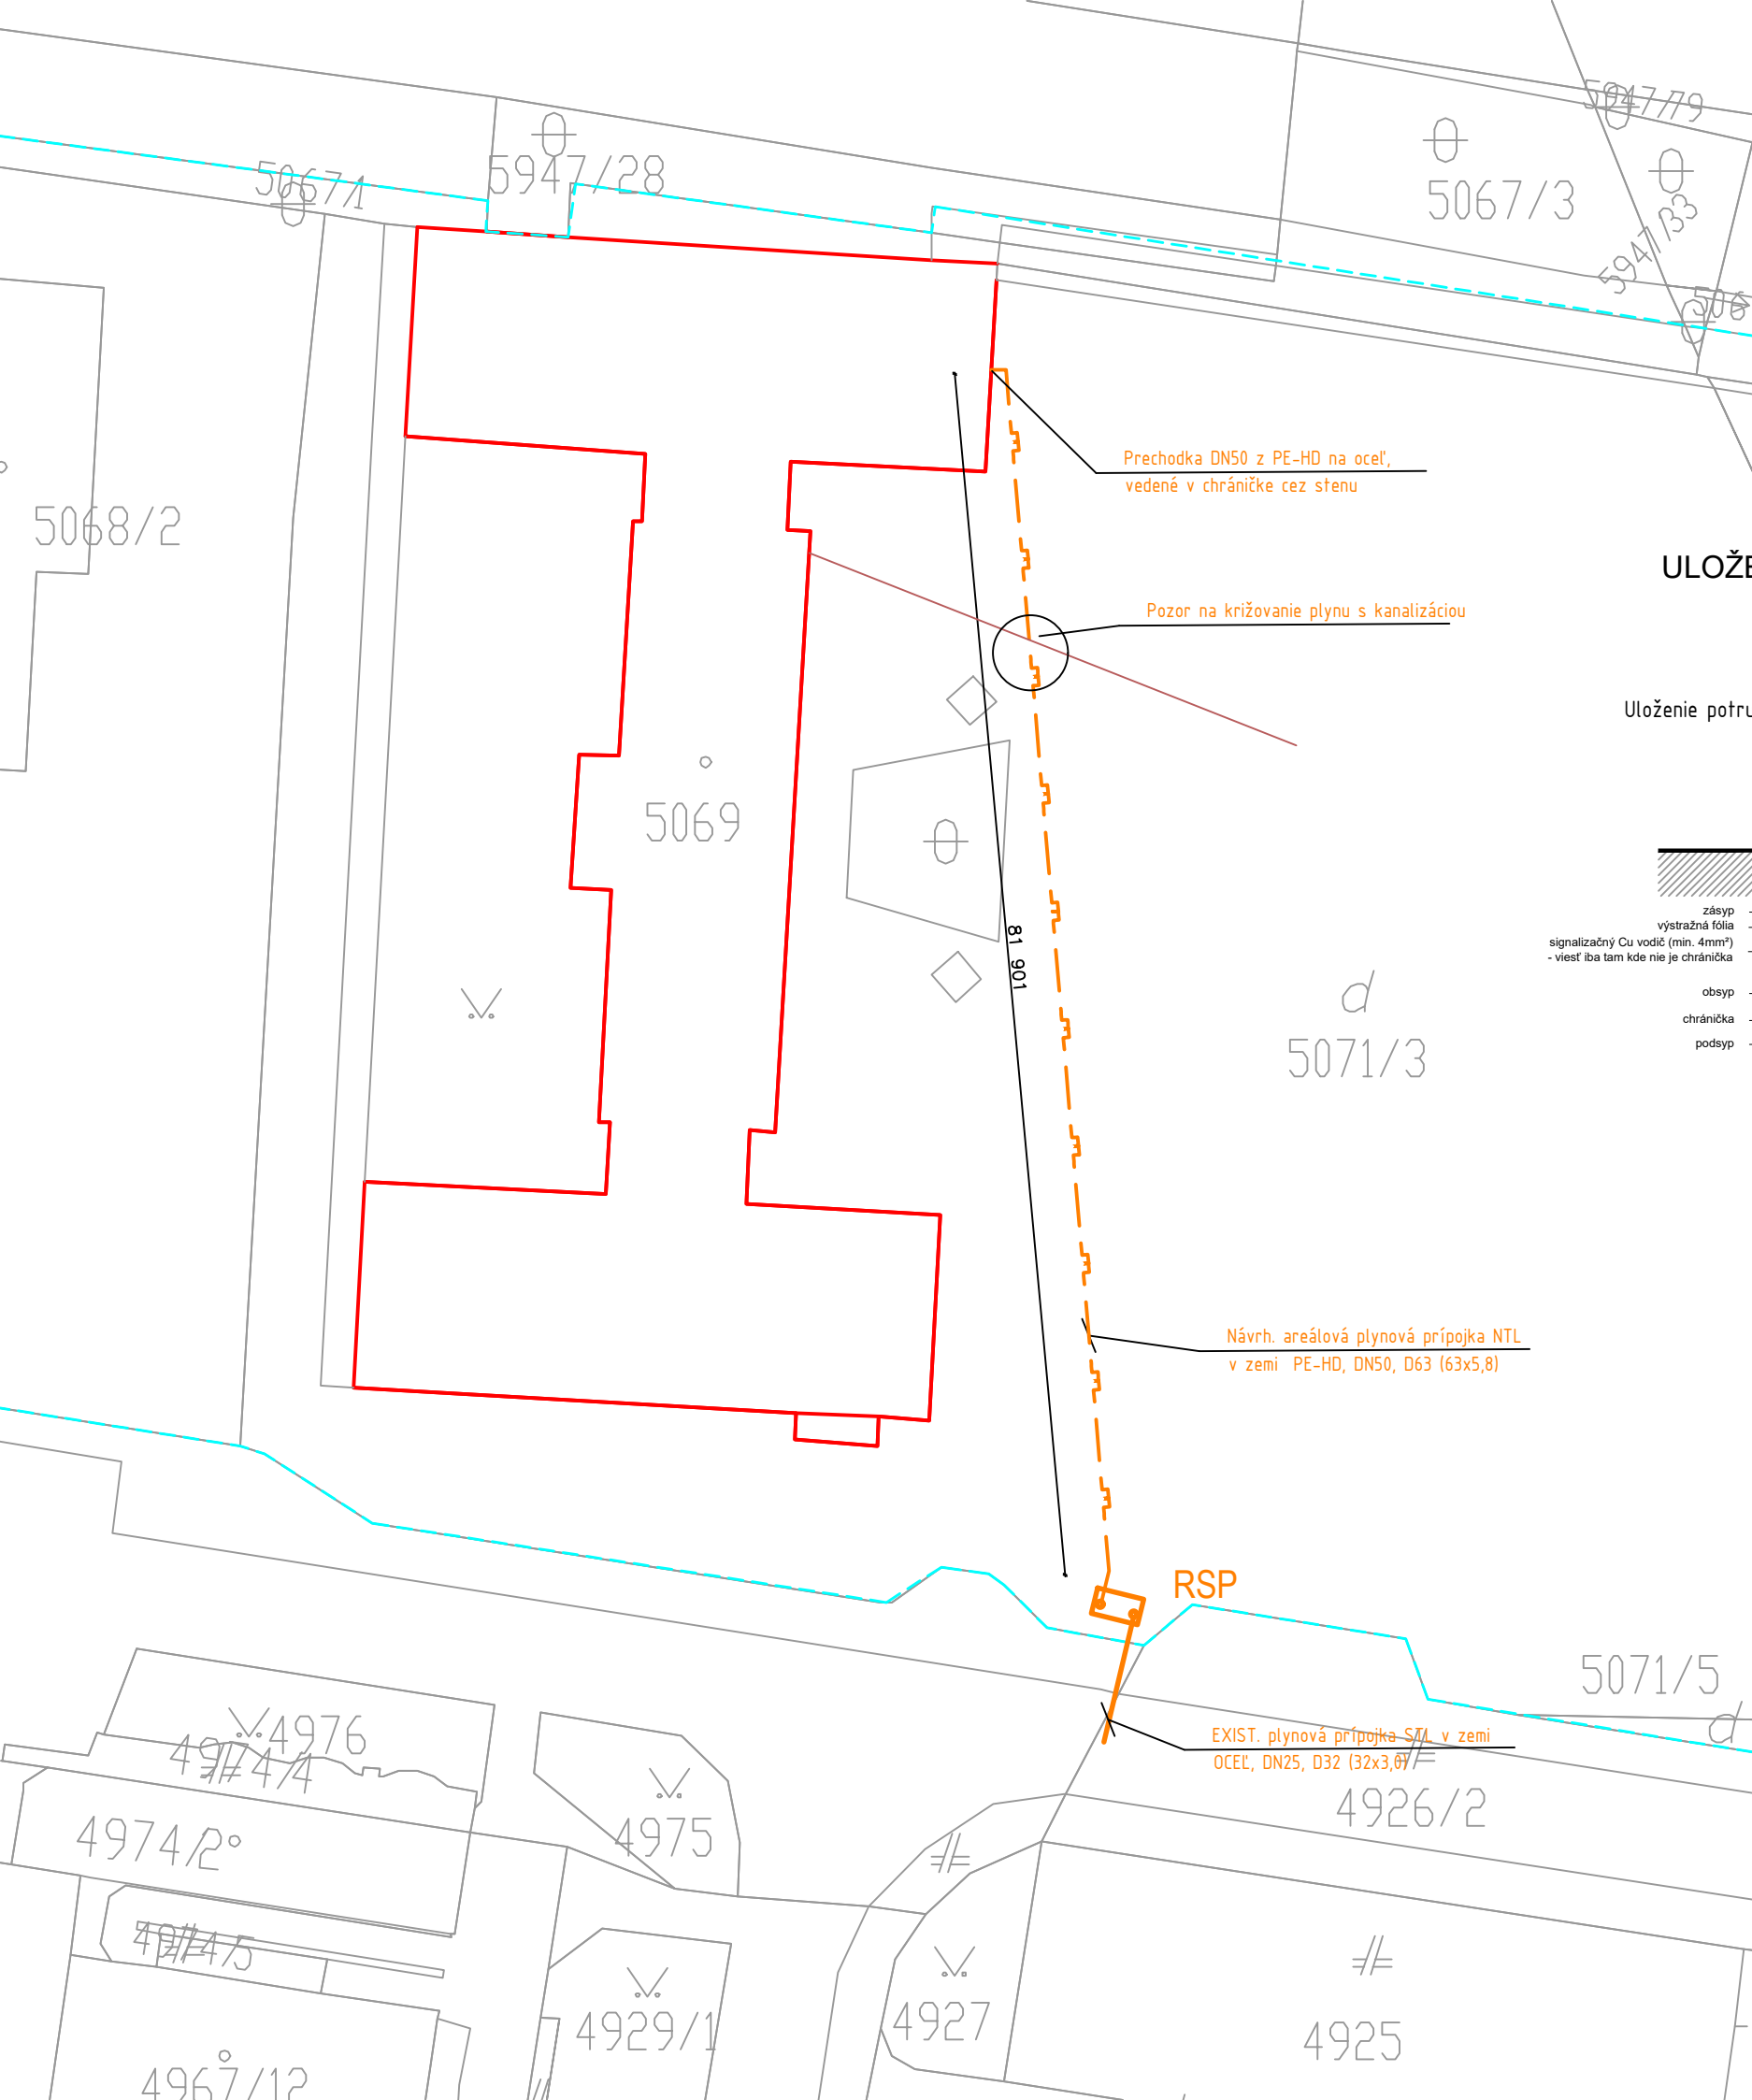


NAVRHOVANÉ OBJEKTOVÉ ROZVODY, ŠACHTY A ZARIADENIA:

- Areálové rozvody plynu NTL po pozemku stavebníka s bralenovou izoláciou, vedený v zemi - PN=2,0 kPa DN50 , PE-HD (63x5,8), cca 82m
- RSP


REGULAČNÁ STANICA PLYNU, STL- NTL existujúca, napojiť sa s novým potrubím a odstrániť staré oceľové rozvody
- Gymnázium Alberta Einsteina
- Oplotenie pozemku

ULOŽENIE POTRUBIA VO VÝKOPE - PRIEČNY REZ

Uloženie potrubia vo výkope v rastlom teréne

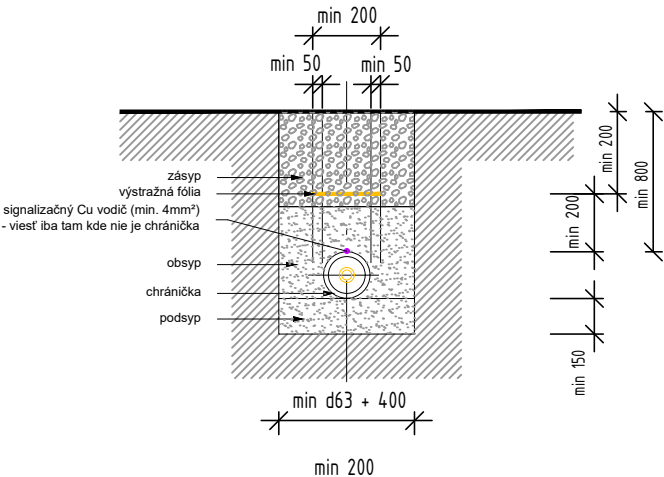

Uloženie potrubia vo výkope pod spevnenou plochou

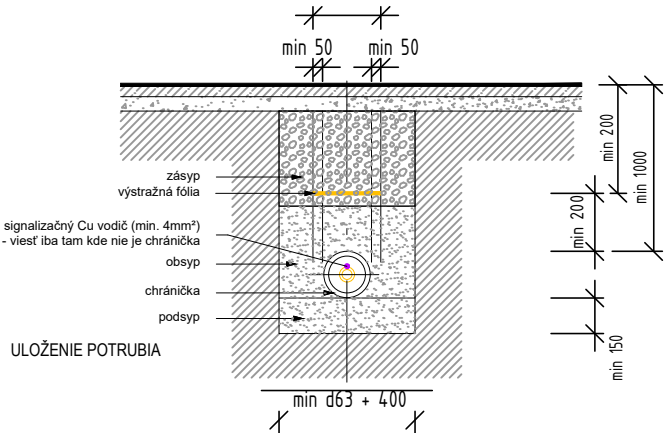

POZNÁMKA:

-PRED ZAHÁJENÍM ZEMNÝCH PRÁC MUSÍ INVESTOR ZABEZPEČIŤ VYTÝČENIE PRÍSLUŠNÝCH INŽINIERSKÝCH SIETÍ A VYTÝČENIE VŠETKÝCH JESTVUJÚCICH PODZEMNÝCH VEDENÍ V DOTKNUTOM ÚZEMÍ - INŽINIERSKÉ SIETE NAZNAČENÉ V TEJTO SITUÁCII SÚ INFORMATÍVNE !
-PRI PRIESTOROVOM USPORIADANÍ PODZEMNÝCH VEDENÍ JE POTREBNÉ DODRŽAŤ MIN.VZDIALENOSTI V HORIZONTÁLNO A VERTIKÁLNO SMERE PODĽA STN 73 6005
-ZEMNÝM PRÁCAM MUSÍ PREDCHÁDZAŤ SAMOSTATNÉ POVOLENIE NA ROZKOPÁVKU JEDNOTLIVÝCH SIETÍ
-VŠETKY NEJASŤNOSTI KONZULTOVAŤ S PROJEKTANTOM JEDNOTLIVÝCH PROFESII
-ZEMNÉ PRÁCE VYKONAŤ PODĽA STN 73 3050.
-PODROBNÉ RIEŠENIE JEDNOTLIVÝCH PRÍPOJOK, viď PROJEKTOVÉ DOKUMENTÁCIE PRÍSLUŠNÝCH PROFESII
-PRED ZAHÁJENÍM REALIZÁCIE STAVBY OVERIŤ KATASTRÁLNE HRANICE PARCEL !! (NEMUSIA SA ZHODOVAŤ S OPLATENÍM POZEMKU)



Vypracoval	ING. IVAN NOVOTNÝ	T ZB Novotný	
Projektant	ING. IVAN NOVOTNÝ		
Zodpovedný projektant	ING. IVAN NOVOTNÝ	Investor	Gymnázium Alberta Einsteina Einsteinova 35, 852 03 Bratislava 5
NÁZOV STAVBY	Gymnázium Alberta Einsteina Obnova areálového plynovodu		
Miesto stavby	Obec Bratislava- Petržalka k.ú. Petržalka, okres Bratislava, Parcela č. 5069, 5071/3		
Objekt	SO-01 Gymnázium		
NÁZOV VÝKRESU	Situácia		
		DÁTUM	07/2020
		FORMÁT	2xA4
		STUPEŇ PD	DSP
		PROFESIA	PLYNOFIKÁCIA
		MIERKA	Číslo - 1:400
		VÝKRESU	PL-01